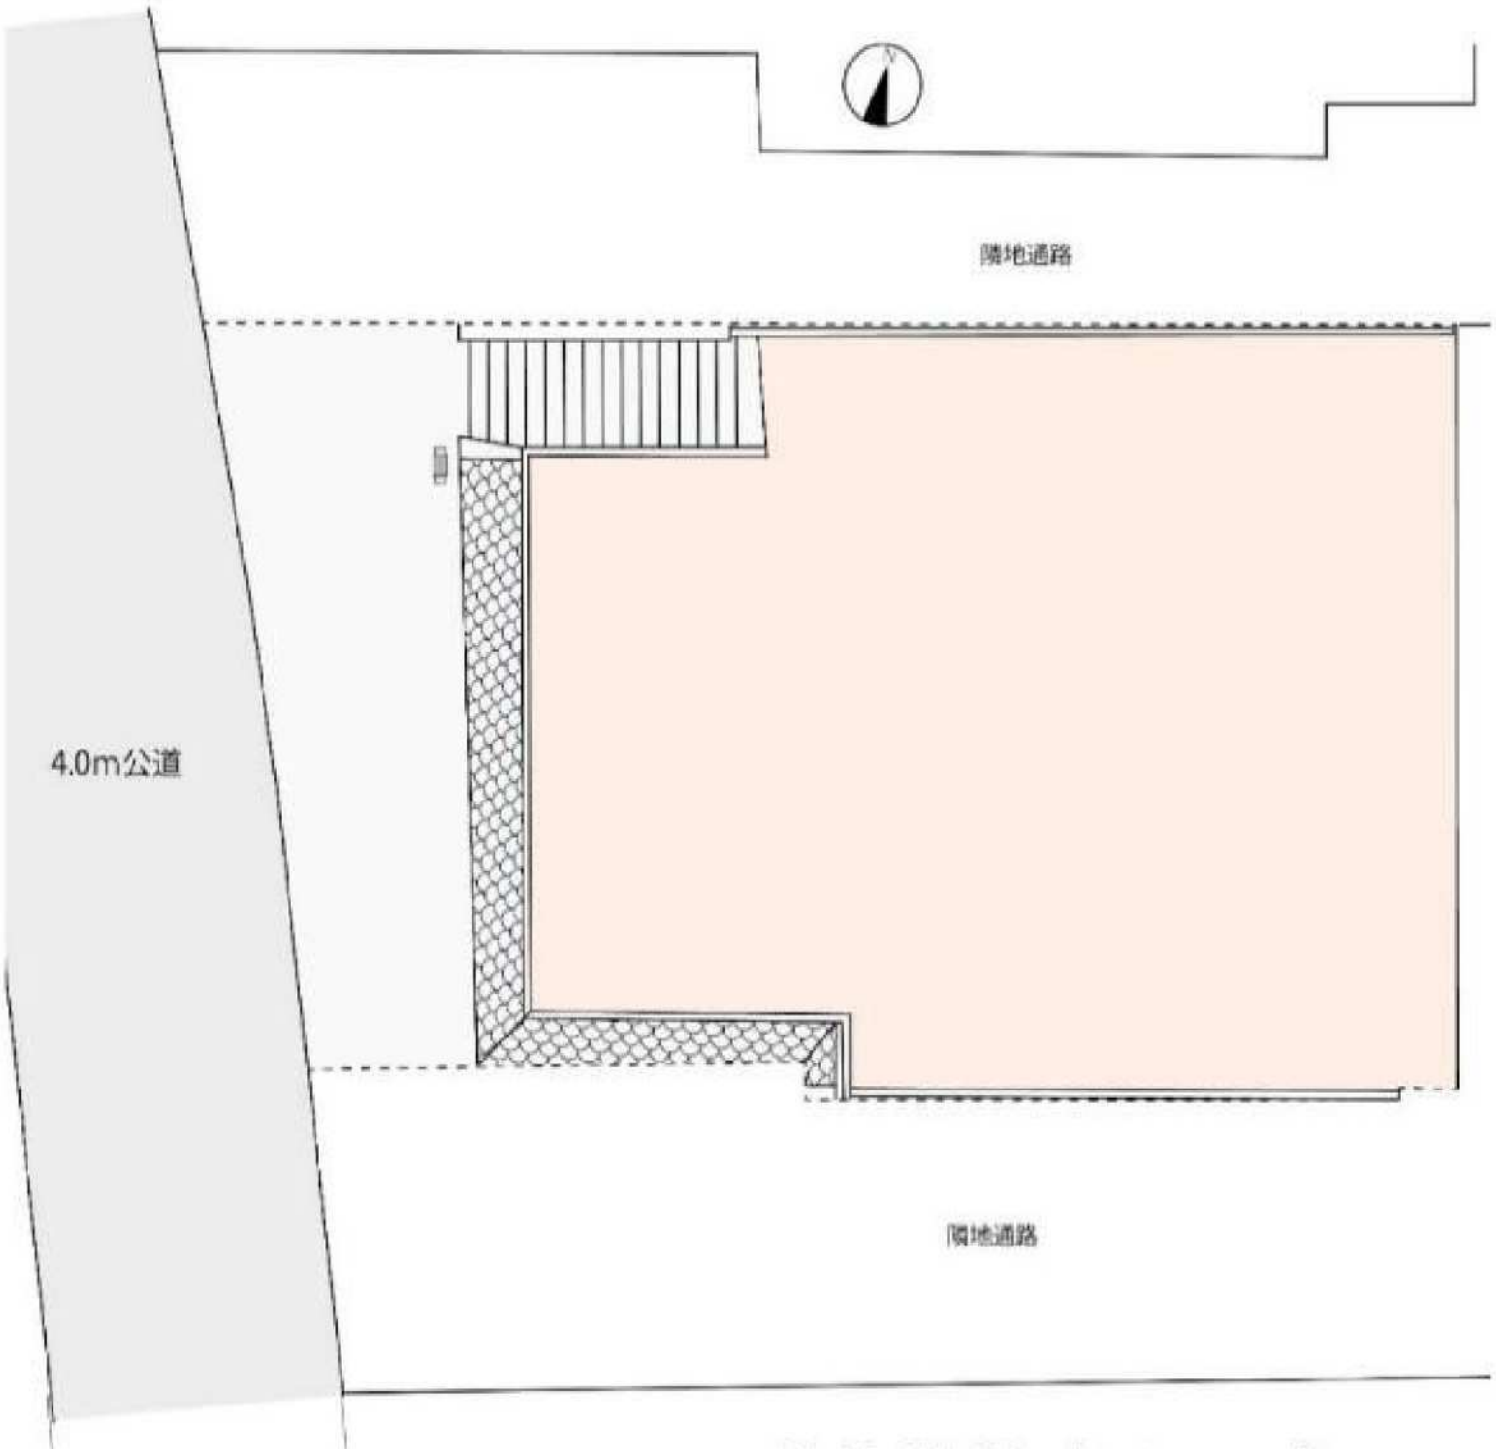
隣地通路
4.0m公道
隣地通路